ARKUSZ NR 1

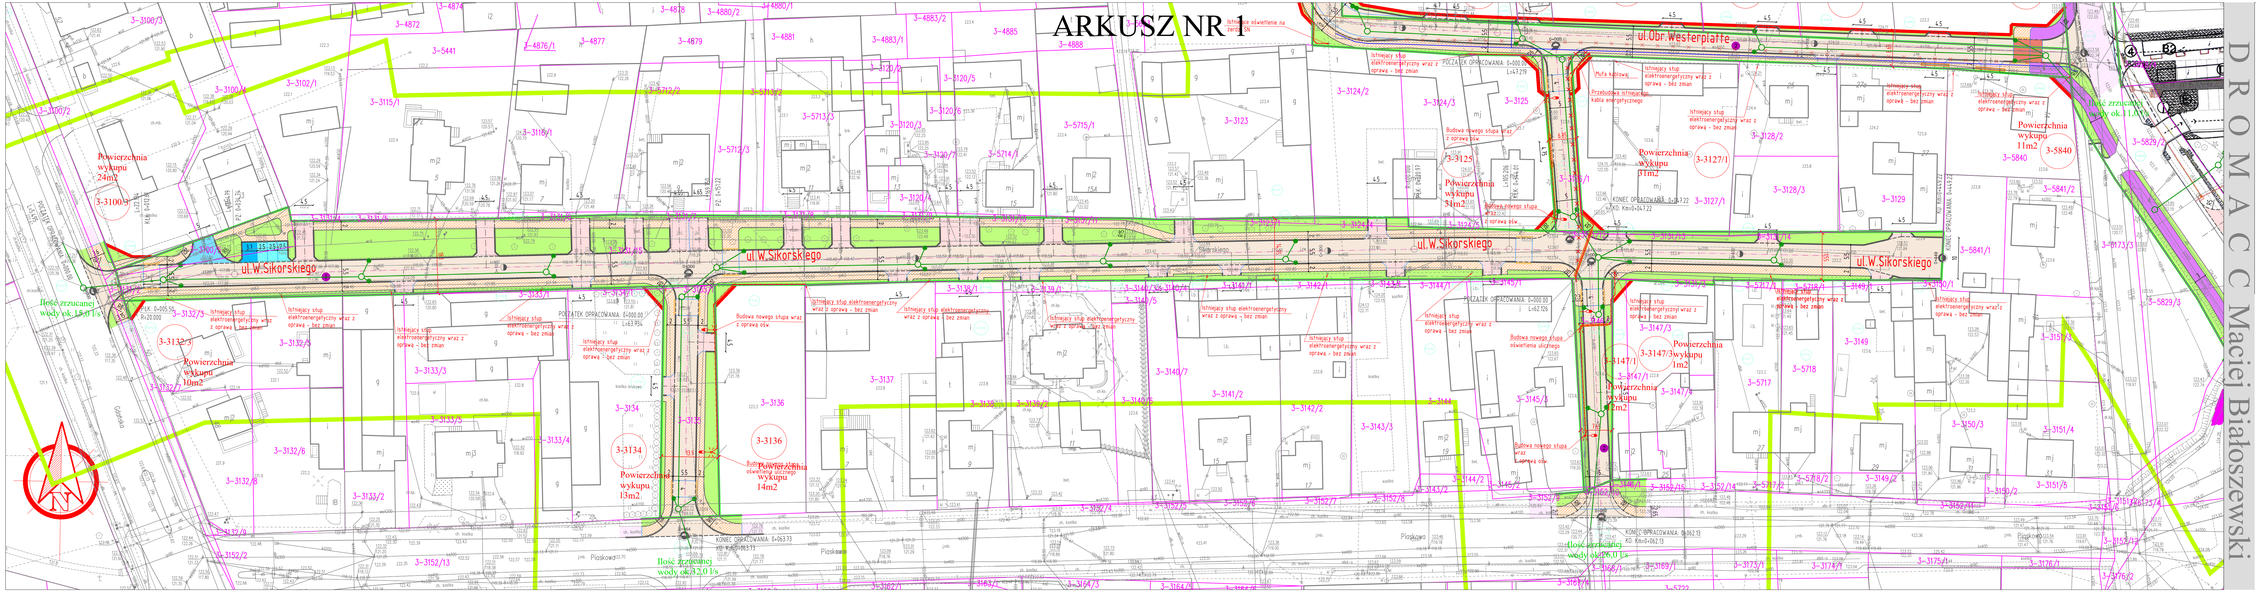

Legenda:

- Proj. nawierzchnia KSZ z kostki betonowej
- Proj. miejsca postojowe
- Proj. płytników rynnda
- Proj. miejsca niepełnosprawnych
- Proj. zjazdy indywidualne z kostki betonowej koloru grafitowego
- Proj. ścieżka rowerowa z kostki betonowej koloru grafitowego
- Proj. ścieżka rowerowa z k. bet. koloru szarego lub czerwonego
- Proj. pobocze utwardzone
- Proj. chodniki lub dojścia do furtek z kostki betonowej koloru szarego
- Projekcja lub przejazdy rowerowe malowane na czerwono
- Istn. nawierzchnie z kostki betonowej do rozbiórki wymiarkowanej
- Proj. ziele i trawniki
- Uwarsza krawy
- Istn. hektometry
- Istn. kilometry
- Projektowany słup z oprawą oświetleniową
- Istniejący słup z oświetleniem ulicznym
- Elementy demontowane
- Projektowany kabel oświetleniowy do SOU
- Projektowana rura osłonowa na kable
- Proj. krawężnik wyniesiony betonowy
- Proj. krawężnik wtopiony betonowy
- Oś drogi głównej
- Osi dróg podporządkowanych oraz zjazdów
- Linie pomocnicze
- Proj. obrzeży betonowe
- Proj. ściek ściekowy z kostki granitowej
- Istn. krawężniki, opornki, obrzeża
- Istn. linie rozgraniczające
- Istn. linie rozgraniczające pasa drogowego
- Proj. linie rozgraniczające
- Proj. linie przejezdnych nieruchomości
- Nowogrej, bądź odwarzane projekty
- Proj. lub odwarzane ścieżki rowerowe
- Zakres mapy d.z.projektowych
- Działki w liniach rozgraniczających
- Działki przyrzeczone do podziału
- Działki przyrzeczone do projekcji
- Odrębne zakresy opracowań
- Lokalizacja odwiertów
- Sorwisie w liniach rozgraniczających
- Projektowana kanalizacja deszczowa
- Projektowane wpusty
- Kolidujące sieci ET
- Przebudowa / nowa trasa sieci wodociągowej
- Przebudowa / nowa trasa sieci sanitarnej
- Ostrzegawcze płytki dla niepełnosprawnych przed P-18
- Czerwone przejścia dla pieszych

ZAKRES OPRACOWANIA

INWESTYCJA:

Rozbudowa ul. gen. W. Sikorskiego

WYKONAWCA:

EKOMAGIC Maciej Białoszewski
ul.Grzecznowska 31A/5
07-410 Ostrołęka
NIP: 758-210-07-65
REGON: 146110936
tel. +48 660 522 577

ZAMAWIAJĄCY:

MIASTO I GMINA WĘGRÓW
ul. Rynek Mariacki 16
07-100 Węgrów

	imię i nazwisko:	nr uprawnień	podpis:
PROJEKTANT:	mgr inż. Przemysław Wojcik	MAZ/0196/POOD/06	
SPRAWDZAJĄCY:	mgr inż. Jacek Żuraw	PDK/0041/PWOD/04	
OPRACOWYWUJĄCY:	mgr inż. Maciej Białoszewski		

RYSUNEK:

PLAN ZAGOSPODAROWANIA TERENU

nr: 2

DATA:	SKALA:	FAZA:	REWIZJA:
11/2018	1:500	KONCEPCJA	D

PROJEKT BUDOWLANY

D R O M A C C Maciej Białoszewski